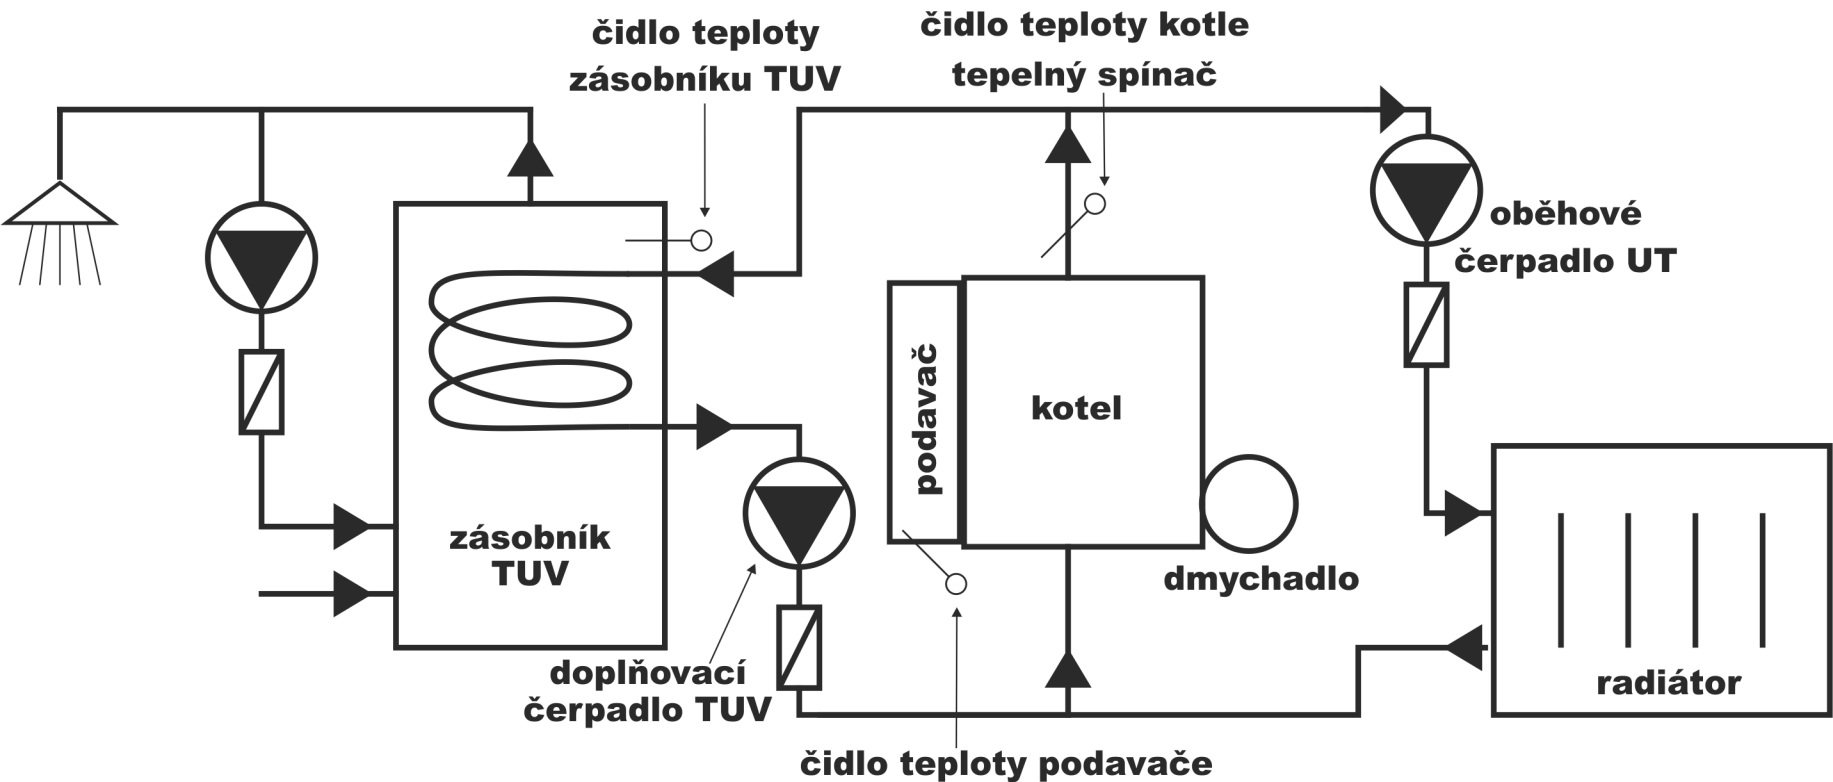Příkladové schéma instalace